


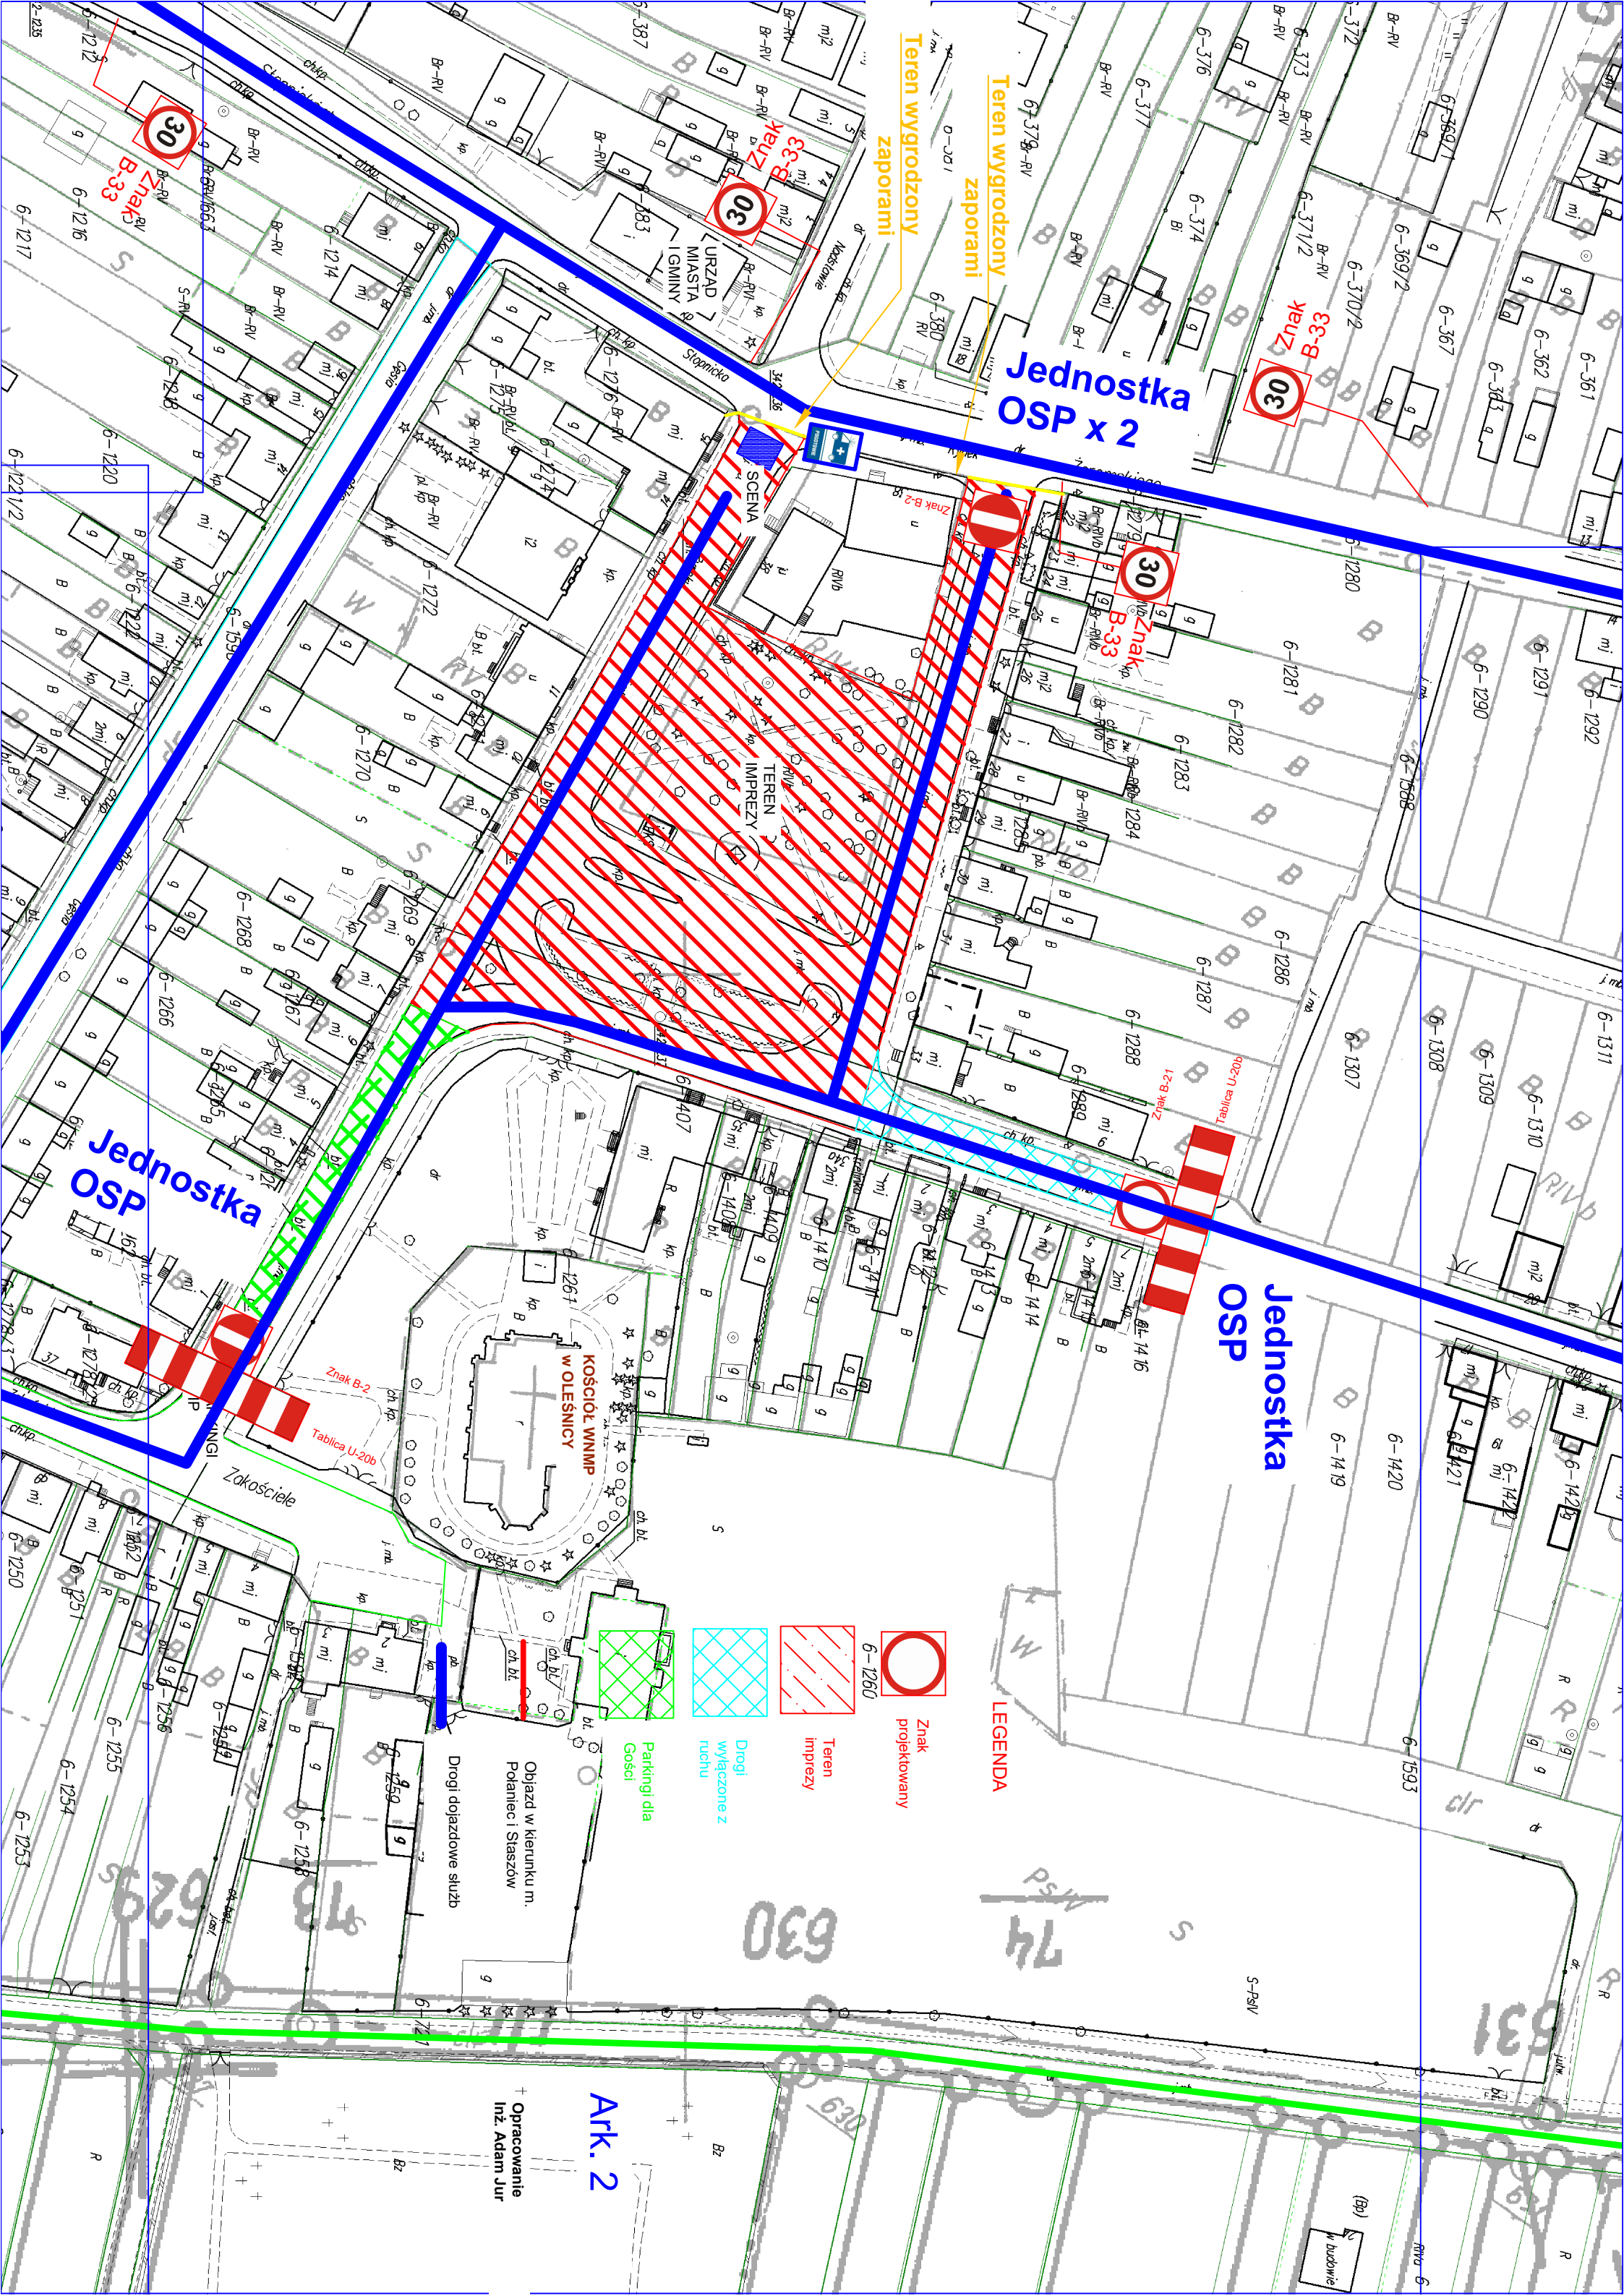

Jednostka
OSP


Jednostka
OSP x 2

Jednostka
OSP

LEGENDA

 Znak
projektowany

 Teren
imprezy

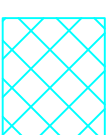 Drogi
włączone z
ruchu

 Parkingi dla
Gości

Objazd w kierunku m.
Polanec i Staszów

Drogi dojazdowe służb

Ark. 2

Opracowanie
Inż. Adam Jur